


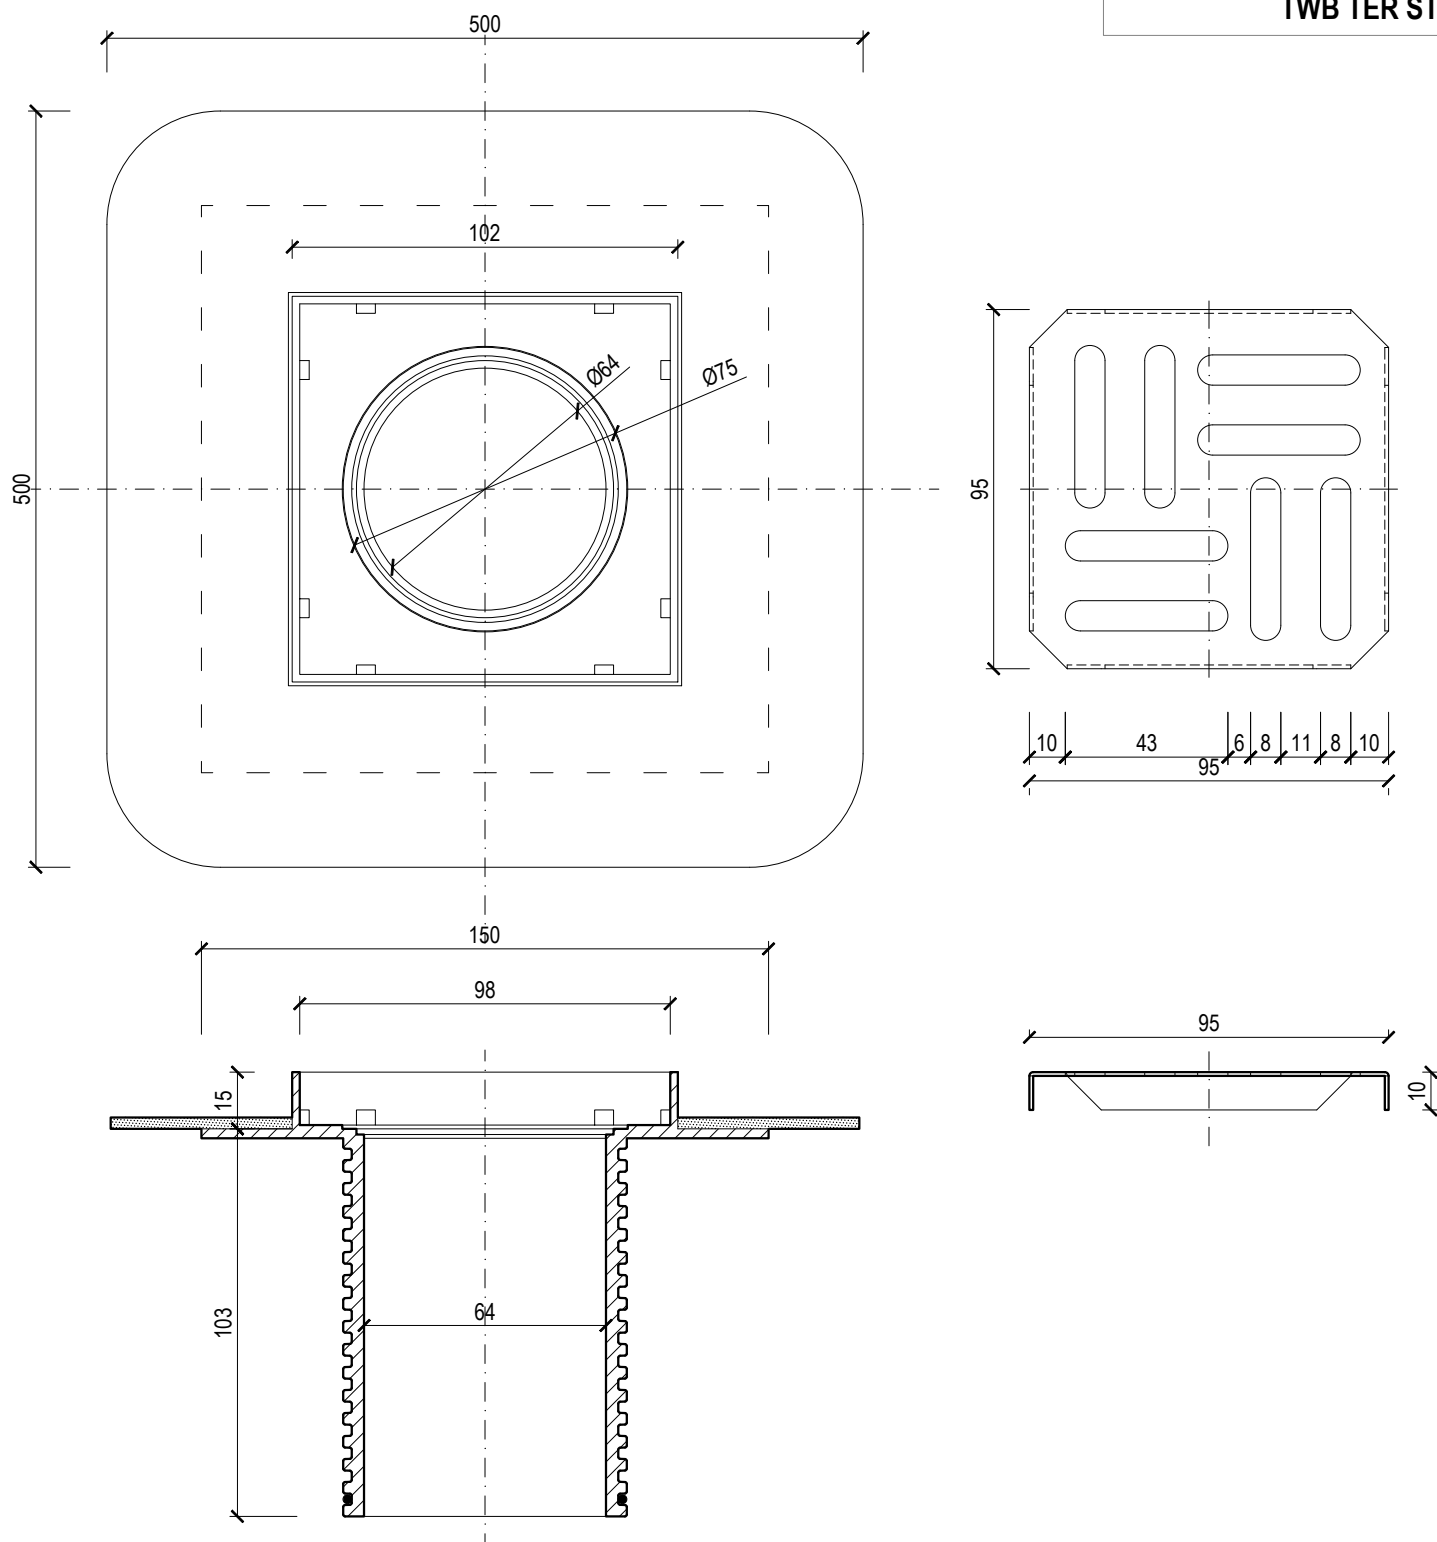

Name **AUFSTOCKELEMENT FÜR BALKONGULLYS MIT INTEGRIERTER MANSCHETTE**

Type **TWB TER STE**

Massstab 1:2

Code 942030075

Material POLYAMID

TOPWET

ENTWÄSSERUNGSSYSTEME
FÜR FLACHDÄCHER

export@topwet.cz www.topwet.de