


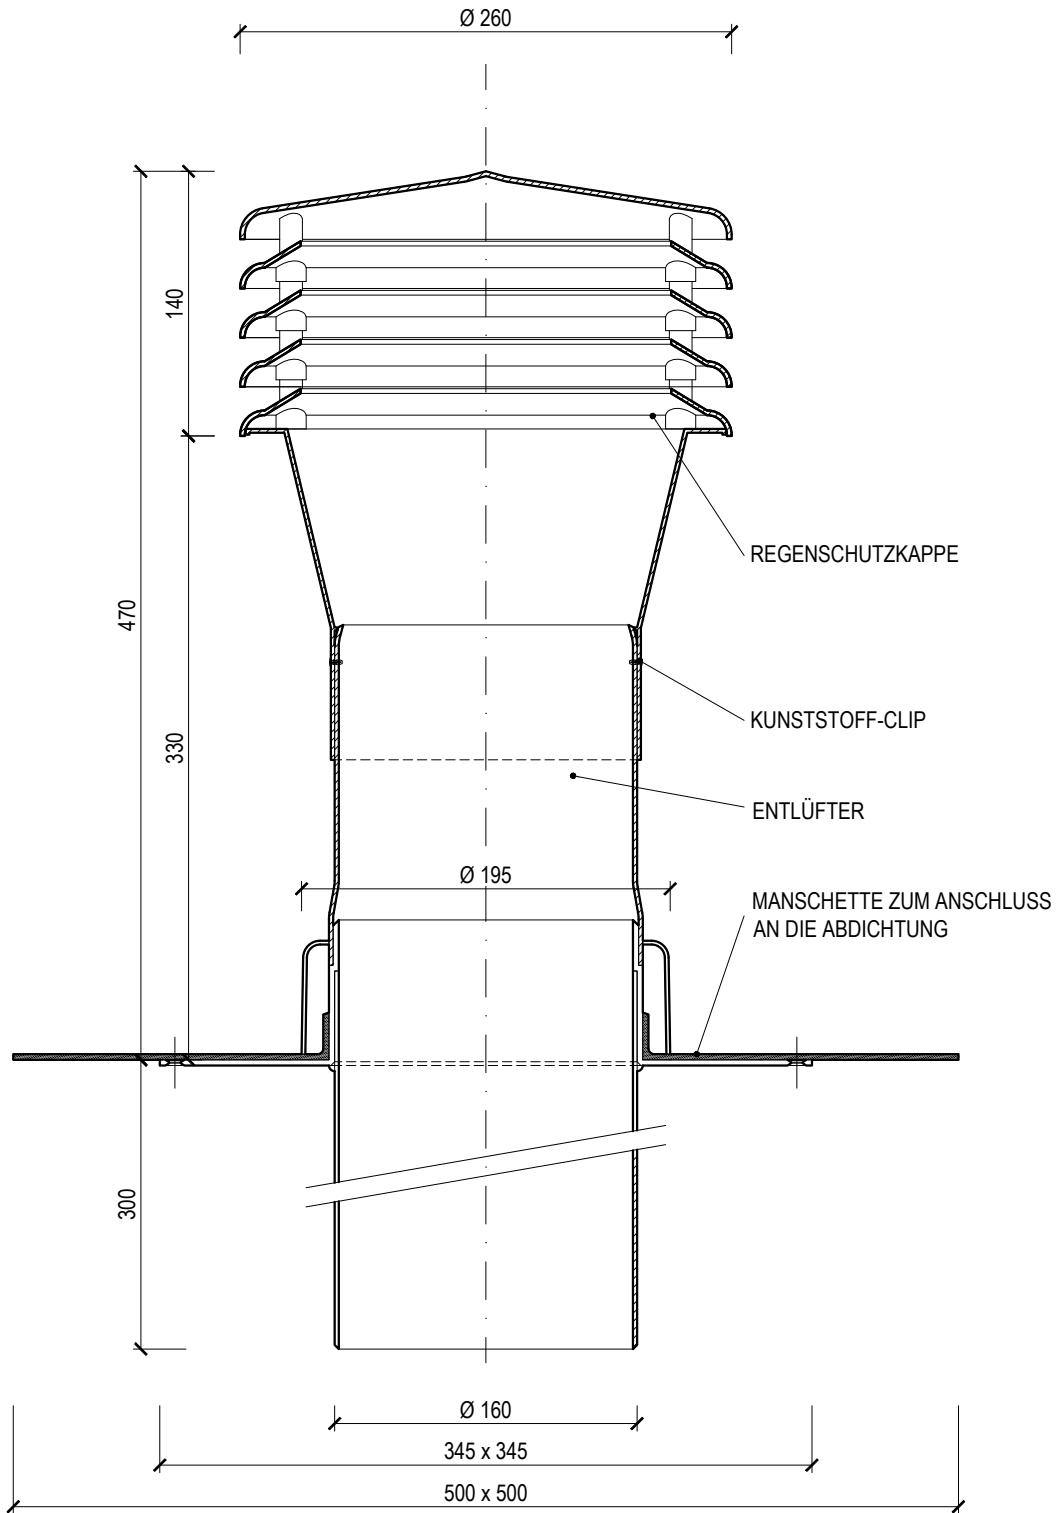

___ = standard manschette BIT und PVC, manschetten auf bestellung - FPO/TPO, EPDM, POEB, STE, PE



Name **ENTLÜFTUNG FÜR DEN ROHRLEITUNGSANSCHLUSS**

Type **TWOP 160** ___

Massstab 1:4

Code 946110160

Material POLYAMID

TOPWET

ENTWÄSSERUNGSSYSTEME
FÜR FLACHDÄCHER

export@topwet.cz www.topwet.de